

ACADEMIC MASTER PLAN 2025-26

**HOLY CHILD CONVENT EMHSS
SNEHAGIRI**

വിദ്യാലയത്തിന്റെ പേര് : H.C.C.E.M.H.S.S. SNEHAGIRI

ഉപജില്ല : Mala

വിദ്യാഭ്യാസ ജില്ല : ഇരിങ്ങാലക്കുട

നവമ്പ് ജില്ല : Thirissur

തയ്യാറാക്കിയ വർഷം : 2025-26

സ്കൂൾ പ്രിൻസിപ്പാൾ : Lilly Paul.P

ഇ-മെയിൽ ഐ.ഡി : hccemhsssnchagiri@yahoo.com

ഫോൺ നമ്പർ : 8304080210

BRC : Mala

Grama panchayath : Mala

നിബന്ധനാ മണ്ഡലം : Kodungallur

ഭാഗ്യനടാ മണ്ഡലം : Chalakudy

താലൂക്ക് : Chalakudy

വില്ലേജ് : Kuruvilassery

സ്കൂൾ വികാരി : എച്ച്. സി. സി. ഇ. എം.

എച്ച്. എസ്. എസ്.

കോളാഹിരി, ചാല

ഉള്ളടക്കം

1. അമൃതം
2. ലക്ഷ്യങ്ങൾ
3. വിദ്യാലയത്തിന്റെ ലക്ഷ്യചരിത്രം
4. വിദ്യാലയം മികവിന്റെ കേന്ദ്രം - കാഴ്ചപ്പാട്
5. പദ്ധതി രൂപീകരണ പ്രക്രിയ - വിവിധ ഘട്ടങ്ങൾ
6. നിലവിലെ അവസ്ഥ വിശകലനം
7. മികവിനായി ഏറ്റെടുക്കേണ്ട പ്രവർത്തനങ്ങൾ - ഒരു നോട്ടത്തിൽ
8. പദ്ധതി വിശദാംശങ്ങൾ
(ഭേദം, ഉപഭേദം, ലക്ഷ്യം, പ്രവർത്തനങ്ങൾ, കാലം, ചുമതല, സാമ്പത്തിക വിശകലനം)
9. പ്രതീക്ഷിത നേട്ടങ്ങൾ
10. മോണിറ്ററിംഗ്
11. ഉപസംഹാരം.

അനുബന്ധം

1. വിദ്യാലയത്തിന്റെ ഷെഡ് , നൈറ്റ് പ്ലാൻ
2. കുട്ടികളുടെ എണ്ണം - മൂന്ന് വർഷങ്ങളിനി
3. മികവുകൾ നേട്ടങ്ങൾ
4. നിലവിലുള്ള കമ്മിറ്റികൾ

ആമുഖം

1.

1978 - ൽ വിദ്യാഭ്യാസത്തിന്റെ വെളിച്ചവും നെളിച്ചവും ഒട്ടും തന്നെ തടസ്സപ്പെടുത്താത്ത തുല്യമായ ഈ പ്രദേശങ്ങൾ തോട്ടങ്ങൾ സെന്റ് തെരേസാസ് ആരംഭിച്ച ഒരുതരം യശഃശരീരമായ Rev. Fr. Paul Kodiyam ൽ തുറച്ച് അപ്പോസ്തല - കാംക്ഷിക്കും കൂടി അന്നത്തെ പ്രൊവിൻഷ്യൽ ഹോം സി. ജോൺസിനെ പന്തു തിന്നുകയും ഇന്നത്തെ ഒരു വിദ്യാലയം പൈതൃക വിദ്യാലയം പെട്ട മുളകുഴി എന്ന ഈ പ്രദേശങ്ങൾ ഒരു വിദ്യാലയം അർപ്പിക്കുന്നതിനുള്ള ആഗ്രഹം അറിയിക്കുകയും , അതനുസരിച്ച് അന്നത്തെ ഇരിങ്ങാലക്കുട ജൂനിയർ ഹൈസ്കൂൾ ആയിരുന്ന Rev. Dr. James Pazhayattil അനുദിനം നൽകുകയും 1979 ൽ മൂല അർപ്പിക്കുകയും ചെയ്തു.

ലക്ഷ്യങ്ങൾ:-

1. മനോരമ ജനാധിപത്യ ഭൂലക്ഷ്യം അടിസ്ഥാനമാക്കി ഇന്ത്യയിലെ ജനങ്ങൾക്ക് ഇംഗ്ലീഷ് വിദ്യാഭ്യാസം ഉറപ്പു വരുത്തുക.
2. അക്കാദമിക് മികവ് വർദ്ധിപ്പിക്കാൻ റിക്രൂലകാല അടിസ്ഥാനത്തിൽ പരീക്ഷാങ്ങൾ സൗകര്യം വർദ്ധിപ്പിക്കുക.
3. ക.ഭ മുതൽ പന്ത്രണ്ടാം ക്ലാസ് വരെ, ഗവൺമെന്റ് വിദ്യാഭ്യാസ സ്ഥാപനങ്ങളിൽ പാഠ്യ പദ്ധതിക്ക് അനുസരിച്ചുള്ള ഭേദികൾക്ക് പ്രാധാന്യം നൽകി തൊട്ട് സമയ ബന്ധിതമായി പ്രവർത്തന ദിനങ്ങൾ ആചരിപ്പിക്കുക.
4. അധ്യാപനവും അധ്യാപനവും കൂട്ടികൾക്ക് അനുയോജനമായ രീതിയിൽ സൗകര്യമാക്കുന്നതിന് പ്രവർത്തനങ്ങൾ ആചരിപ്പിക്കുക.

വിദ്യാലയ ചരിത്രം:-

1979 ന് നഴ്സറി ക്ലാസ്സുകൾ തുറന്നു തുടങ്ങി. പിന്നീട് അപ്പർ പ്രൈമറിയും 1986 ന് തെഹ്നിക വിഭാഗവും തുറന്നു. 2002 ന് ഹയർസെക്കൻഡറി വിഭാഗവും തുറന്നു. ഇതേ അധ്യയന വർഷത്തിൽ ക.ഭ മുതൽ +2 തലം വരെ 1112 വിദ്യാർത്ഥികൾ അധ്യയനം തുടങ്ങി. തുടർച്ചയായി 1993 മുതൽ 2003 വരെയും 2012 മുതൽ 2025 വരെയും SSLC ന് തുല്യമായ വിദ്യാലയം തുടങ്ങി. മാതൃകാ മികവിൽ വിദ്യാലയം തുടർന്നു.

സമൂഹിക രാഷ്ട്രീയ വിദ്യാഭ്യാസ രംഗങ്ങളിൽ
 ഉപദേശന പൂർവ്വ വിദ്യാർത്ഥികൾ ഏതെങ്കിലും മുൻനിരയിലാണ്.
 പാഠ്യ - പാഠ്യേതര വിഷയങ്ങളിൽ ഭിത്തികളെ പരസ്പരം
 ധീരലത്തിടുക എന്ന ലക്ഷ്യത്തോടെ മികവാർന്ന പ്രവർത്തനങ്ങൾ
 തയ്യാറാക്കുന്നു.

വിദ്യാലയം - മികവിന്റെ കേന്ദ്രം:- കാഴ്ചപ്പാട്.

1. ~~വി. ചാവറയച്ചേരി~~ വി. ചാവറയച്ചേരി, ൧൩
 ആരംഭിക്കുന്ന മുതൽക്കുപിടിച്ചുകൊണ്ട് വിദ്യാഭ്യാസം സ്വതന്ത്ര
 അതും സാംസ്കാരിക വളർച്ചയ്ക്കു മുന്നോട്ടുള്ള ഉൾക്കാഴ്ച
 പ്രവലപ്പെടുത്തുന്നതിന് വേണ്ടി
2. പാഠ്യ - പാഠ്യേതര പ്രവർത്തനങ്ങളിൽ താല്പര്യം
 ജനിച്ചിരിക്കുക.
3. ശുചിത്വം, സഹായകത, സ്നേഹം തുടങ്ങിയ മനോഭാവങ്ങളെ
 ശക്തിപ്പെടുത്തുക.
4. പാഠ്യ വൽക്കരിക്കപ്പെട്ട കൃഷ്ണങ്ങൾക്ക് പ്രത്യേക
 പരിഗണനയും പങ്കാളിത്തവും ഉറപ്പാക്കൽ
5. ഭൂമി വിവരങ്ങൾക്കും അജ്ഞാതനായ ബോധത്തോടെ
 നോക്കി കാണാനും ആപരിസ്ഥിതിയെ കാണു സൂക്ഷി
 താനുള്ള കാഴ്ചപ്പാട് രൂപപ്പെടുത്തുക.

പദ്ധതി രൂപീകരണ പ്രക്രിയ

1. SRG ലോഗത്തിൽ 2040 സ്കൂൾ വിഷൻ എന്ന വികസന കാഴ്ചപ്പാട് അവതരിപ്പിക്കുകയും ചർച്ചയും.
2. ക്ലാസ്, വിഷയം എന്നീ അടിസ്ഥാനത്തിൽ അക്കാദമിക്, ഭൗതിക, സാമൂഹികം എന്നിങ്ങനെ തരം തിരിച്ച് രൂപരേഖ തയ്യാറാക്കൽ
3. കൺസപ്റ്റ്, SRG, SMC, PTA, MPPTA, OSA, രാഷ്ട്രീയ പ്രതിനിധികൾ, ജനപ്രതിനിധികൾ തുടങ്ങിയവരെ ശിൽപ്പശാലയിൽ പങ്കെടുപ്പിച്ച് അവതരിപ്പിക്കൽ
4. ശിൽപ്പശാലയിൽ എടുത്ത നിർദ്ദേശങ്ങൾ PTA യുടെ സഹായത്തോടെ ഭൂമിയിലിച്ച് റേസ്റ്റർ പ്ലാൻ തയ്യാറാക്കൽ

6. നിലവിലെ അവസ്ഥ വിശകലനം

ഭൗതികം:- ഭനട്ടങ്ങൽ

ഇവിടെ പഠിക്കുന്ന എഴുതുകുട്ടികൾക്കും ഹെൽത്ത് രീതിയിലുള്ള പഠന സൗകര്യങ്ങൾ ഒരുക്കിയിട്ടുണ്ട്.

പരിമിതി : കുട്ടികളുടെ കാലിക വിദ്യാഭ്യാസ വികസനത്തിനായി ഒരു സിന്തെറ്റിക് കോർട്ടിന്റെ ആവശ്യകത ഉണ്ട്.

അക്കാദമിക്:- ഭനട്ടങ്ങൽ:-

വർഷം തുടങ്ങി SSLC ൽ 100% വിജയം നിലനിർത്തുന്നു. Scout, Guide, JRC, Seed, School Radio, എന്നിവ കുട്ടികളുടെ നാനാവിധമായ കഴിവുകളെ വികസിപ്പിക്കുന്നതിനായി നടത്തിവരുന്നു. ഇതുകൂടാതെ വിദ്യാഭ്യാസ പ്രവർത്തനങ്ങളുടെ ഭാഗമായി നടത്തി വരുന്ന മത്സരങ്ങളിലും കുട്ടികളെ പങ്കെടുപ്പിച്ച് മുൻനിരയിലെത്തിക്കുന്നു.

പരിമിതികൾ:- വിദ്യാഭ്യാസ പ്രവർത്തനങ്ങളിൽ നല്ലൊരു കുത്തുണ്ടെങ്കിലും ബഹുഭൂത ദുരന്തം പോലുള്ളവയിലിരിക്കുന്നു.

8: 2) വർത്തനങ്ങൾ

ഉപമേയല : ഇംഗ്ലീഷ് ഭാഷ, പഠനം

ലക്ഷ്യം	പ്രവർത്തനം	കാലം	മുൻകൈ	സാമ്പത്തിക വിശദീകരണം.
എല്ലാ കുട്ടികൾക്കും ഇംഗ്ലീഷ് ഭാഷ അനുയോജ്യമായി ഉൾക്കൊള്ളും ഉപയുക്തമാക്കി	ആഗ്ലോ-ഇന്ത്യൻ എല്ലാ ദിവസവും അസംബ്ലി ചെയ്യുക എല്ലാ പരിപാടികളും ഇംഗ്ലീഷിൽ അവതരിപ്പിക്കുന്നു.	എല്ലാ പ്രവർത്തി ദിവസങ്ങളും	ഇംഗ്ലീഷ്	—

അവർത്തനം: 2 - രത്ന ശിൽപശാല

ഉപമേഖല : മലയാള ഭാഷയിലെ വിവിധ ശാഖകളിൽ കൃത്യമായ വികാസം

ലക്ഷ്യം	അവർത്തനം	കാലം	മുദ്ര	സാമ്പത്തിക വിവരങ്ങൾ
സർഗ്ഗാത്മക രത്നശിൽപ മലയാളം വായനയും ഗ്രീക്കിയിൽ മിക്ക	രത്ന ശിൽപശാല, തിരിച്ചറയ്ക്കൽ, മലയാളം ഉപയോഗത്തിൽ	മാസത്തിൽ ഒരിക്കൽ	മലയാള ഭാഷയിൽ	സ്കൂൾ മാനേജ്മെന്റ്

അവർത്തനം: 3: സ്കൂൾ റേഡിയോ

ഉപമേഖല : സർഗ്ഗാത്മക പ്രകടനം

ലക്ഷ്യം	അവർത്തനം	കാലം	മുദ്ര	സാമ്പത്തിക വിവരങ്ങൾ
അവതരണം മികവ് നേടുന്നതിൽ	ഒപ്പിടുന്ന മലയാളം കട്ടികളിൽ വിവിധ പരിപാടികൾ വിവിധ ഭാഷകളിൽ അവതരിപ്പിക്കൽ	Lunch Break	ഭാഷാ സമ്പ്രദായം	സ്കൂൾ മാനേജ്മെന്റ്

അവർത്തനം: 4 : ശാസ്ത്ര ലാബ് നവീകരിക്കൽ

ഉപമേഖല : ശാസ്ത്രം

ലക്ഷ്യം	അവർത്തനം	കാലം	മുദ്ര	സാമ്പത്തിക വിവരങ്ങൾ
ശാസ്ത്ര ലാബിനെ നവീകരിക്കൽ	സയൻസിലെ വിവിധ ശാഖകളിലെ വിവിധ ഉപകരണങ്ങൾ ഇന്ന് തിരിച്ച് ക്രമീകരിക്കലും കൃത്യമായ ലോക്താക്കളിലും	വർഷത്തിൽ ഒരിക്കൽ	സയൻസ് റൂം	സ്കൂൾ മാനേജ്മെന്റ്

അവർത്തനം 5: പൊതുജനങ്ങൾ

ലക്ഷ്യം	അവർത്തനം	കാലം	മുദ്ര	സാമ്പത്തിക വിവരങ്ങൾ
ജീവകാരുണ്യ പ്രവർത്തനങ്ങളിൽ പങ്കെടുക്കൽ	വയോജനങ്ങൾക്കായി ക്ലിനിക്കൽ റേഡിയോ സെന്ററുകളിൽ പങ്കെടുക്കൽ പൊതുജനങ്ങൾക്ക് വിതരണം ചെയ്യുന്നു.	റോഡ് റേഡിയോ സെന്ററുകളിൽ	അതാത് ജോലിയിൽ	ബഡ്ജറ്റ് റോഡ് ക്ലിനിക്കൽ

9. പ്രതീക്ഷിത നേട്ടങ്ങൾ

8

- * ശിശു കേന്ദ്രീകൃതമായ രീതിയിൽ പഠനത്തിലും ഉൾപ്പെടുന്നു.
- * സ്കൂളും സമൂഹവും എന്ന രണ്ടുതരം ഉന്നിപ്പുറപ്പിക്കുന്നു.
- * ജാതി മതഭേദമെന്യേ ഉല്പ പ്രാധാന്യം നൽകുന്നു.
- * കൂട്ടിക്കൂട്ടമട പ്രബോധനത്തിൽ അഭൂത പൂർവ്വമായ വർദ്ധനവ് ഉണ്ടാക്കിയിരിക്കുന്നു.
- * ധാർമ്മിക രൂപങ്ങൾ ഉയർത്തി പിടിക്കാൻ സാധിക്കുന്നു.

10. മോണിറ്ററിങ് :-

- * ദിനപ്രവൃത്തികളിലൂടെയും മോണിറ്ററിങ് ശക്തി ഉണ്ടാകുന്നു.
- * ദിനദിന മോണിറ്ററിങ് H.M. നടത്തുന്നു.
- * PTA, MPJA, SRG, OSA എന്നിവരെ ഉൾപ്പെടുത്തി സൊഷൽ മോണിറ്ററിങ് നടത്തി ആവശ്യമായ മാറ്റങ്ങൾക്ക് വിധേയമാകുന്നു.

11. ഉപസംഹാരം :-

മനുഷ്യനെ മനുഷിക രൂപങ്ങൾ ഉൾക്കൊള്ളുന്ന മനുഷ്യത്വ മുതലായവ നാശമാകാൻ സഹജീവികളെ ചേർത്ത് പിടിക്കാനും സമത്വ സുന്ദരമായ ദാവിയുടെ വാഗ്ദാനങ്ങൾ ഉറപ്പാക്കാനും ഉതകുന്ന രീതിയിൽ കൂട്ടിക്കൂട്ട പ്രാപ്തമാക്കുന്ന കർമ്മ പദ്ധതിയുടെ ദാഹമാകാൻ അത്രാത്തം പരിശ്രമിച്ചു കൊണ്ടിരിക്കുന്നു. ഇനം ഉത്തരത്തിൽ വിദ്യാലയത്തിന്റെ ലക്ഷ്യവും നിലവാരവും കാണു സൂക്ഷിക്കുവാനും അവ പരിപോഷിപ്പിക്കുവാനും കഴിയുന്നതെന്ന വിശ്വാസത്താൽ ഇനം വിദ്യാലയം കൂടുതൽ വേഗത്തിൽ, കൂടുതൽ ഉയരത്തിൽ മുന്നോട്ട് നീങ്ങുന്നതിന് ഇനം വികസന രേഖ ഉപകരിക്കുമെന്ന് പ്രതീക്ഷിക്കുന്നു.

9
 കുട്ടികളുടെ എണ്ണം K.G മുതൽ +2 വരെ

അനുബന്ധം: 2 Boys Girls നിരീക്ഷ

Year	Boys	Girls	Total
2022 - 23	611	472	1083
2023 - 24	635	451	1086
2024 - 25	674	447	1121
2025 - 26	644	457	1101

അനുബന്ധം: 3

ദിനപത്ര നേട്ടങ്ങൾ

നേട്ടവർഷം	മുൻവർഷം
* സ്കൂൾ ഓഗനിൽ * ക്ലബ്ബ് ഓഗനിൽ * ഡയറക്ടറുടെ ഓഫീസിൽ സഹായിക്കൽ * ഭരണ നിർവ്വഹണം * സ്കൂൾ, ഹെൽത്ത്, റെഡ് ക്രോസ്, കലാ, ബ്ലോക്കിംഗ്, ചെസ്സ് * Short film * Agriculture Activities * ഹരിത വിദ്യാലയം * ലഹരി വിരുദ്ധ പ്രവർത്തനങ്ങൾ * Cleanliness - Awareness.	* സ്കൂൾ - പൊതുജനങ്ങൾ - അതിദരിദ്രരെ സഹായിക്കൽ - രോഗികൾക്ക് സഹായം * School Souvenir * School Magazine * School Bus * OSA Meetings * News Paper collection * Paper Bag നിർമ്മാണം * Agriculture * Motivation classes

അനുബന്ധം : 4

മുൻപ് ചെയ്തികൾ


- * PTA
- * MPTA
- * OSA
- * SPG
- * Different clubs
- * KCSL



L.M. Kur
Principal
H.C.C.E.M.H.S.S.
Snehagiri

PLAN OF THE EXISTING BUILDING OF HOLY CHILD CONVENT
E.M.H.S.S. SNEHAGIRI, KURUVILASSERY P.O.

SHEET No. 4

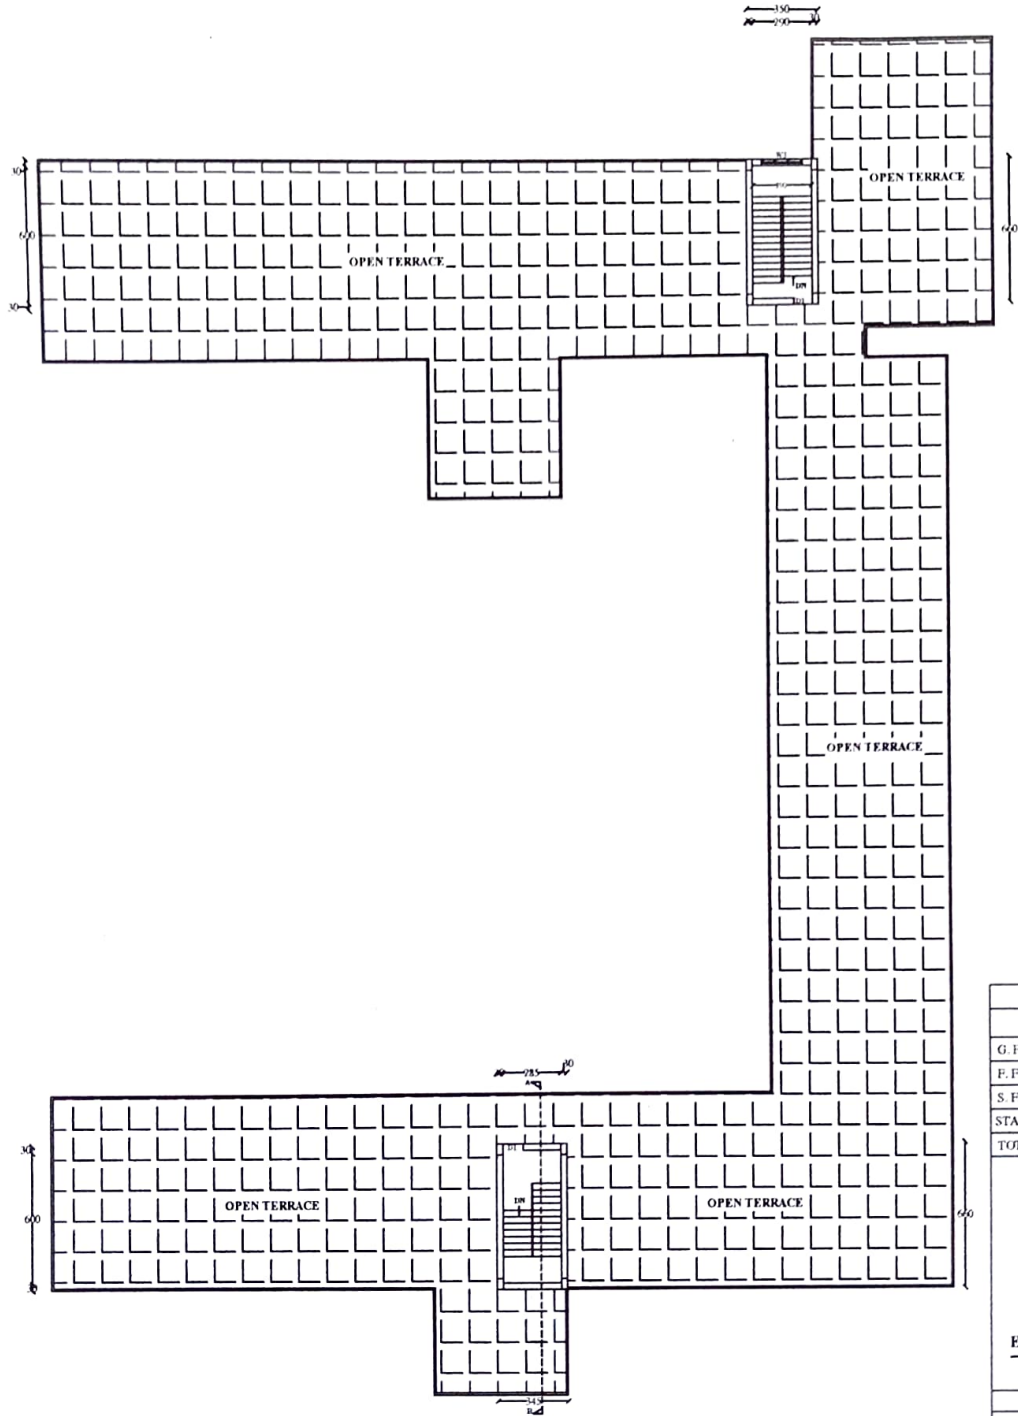

STAIR ROOM PLAN
SCALE - 1:100

AREA DETAILS	
BUILT UP AREA	
G. FLOOR	1165.45 M ²
F. FLOOR	1221.19 M ²
S. FLOOR	1221.19 M ²
STAIR ROOM	45.87 M ²
TOTAL	3653.7 M ²



E J DESIGN SOLUTIONS
SHARING YOUR DREAMS

ENGINEER / LICENCEE

E.J. FRANCIS, B.
Licenced Engineer 'A'
Reg.No.G6-1363/08/16/EA
Edattukaran (H) Mala P.O.
Trichur (Dt.) Kerala.
Ph:9447308800


E.J. FRANCIS, B.E.
EDATTUKARAN HOUSE
MALA, THRISSUR DIST.

APPLICANT

MANAGER
HOLY CHILD CONVENT
E.M.H.S.S. SNEHAGIRI
KURUVILASSERY P.O.

PLAN OF THE EXISTING BUILDING OF HOLY CHILD CONVENT
E.M.H.S.S. SNEHAGIRI, KURUVILASSERY P.O.

SHEET No. 3

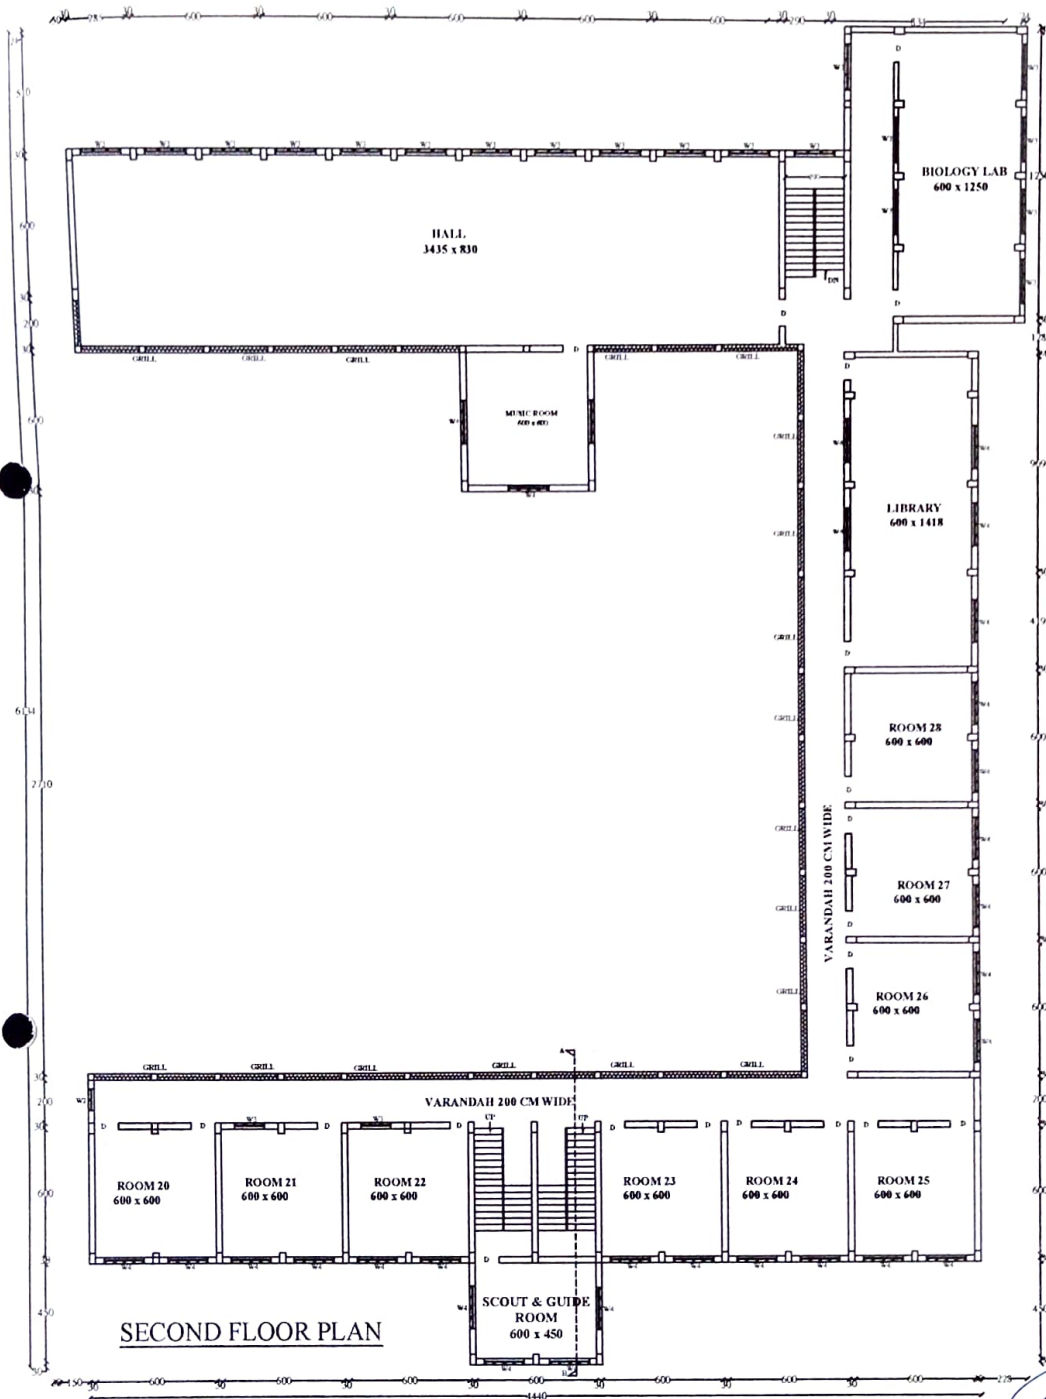

SECOND FLOOR PLAN

SECOND FLOOR PLAN
SCALE - 1:100

AREA DETAILS

	BUILT UP AREA	
G. FLOOR	1165.45 M ²	
F. FLOOR	1221.19 M ²	
S. FLOOR	1221.19 M ²	
STAIR ROOM	45.87 M ²	
TOTAL	3653.7 M ²	



E.J. DESIGN SOLUTIONS

— SURVEYING, ESTIMATION, DRAWING —

ENGINEER / LICENCEE

E.J. FRANCIS, B.E.,
Licenced Engineer 'A'
Reg.No.G6-1363/08/16/EA
Edattukaran (H) Mala P.O.
Trichur (Dt.) Kerala.
Ph:9447308800

E.J. FRANCIS, B.E.,
EDATTUKARAN HOUSE
MALA, THRISSUR DIST.

APPLICANT

MANAGER
HOLY CHILD CONVENT
E.M.H.S.S. SNEHAGIRI
KURUVILASSERY P.O.


SECTION AB"

1440
FIRST FLOOR PLAN


SCALE - 1:100

MANAGER
HOLY CHILD CONVENT
E.M.H.S.S. SNEHAGIRI
KURUVILASSERY P.O.

PLAN OF THE EXISTING BUILDING OF HOLY CHILD CONVENT
E.M.H.S.S. SNEHAGIRI, KURUVILASSERY P.O.

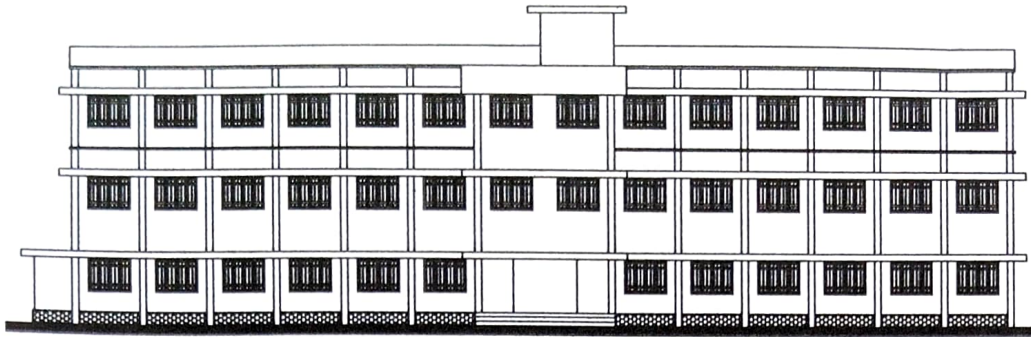

ELEVATION

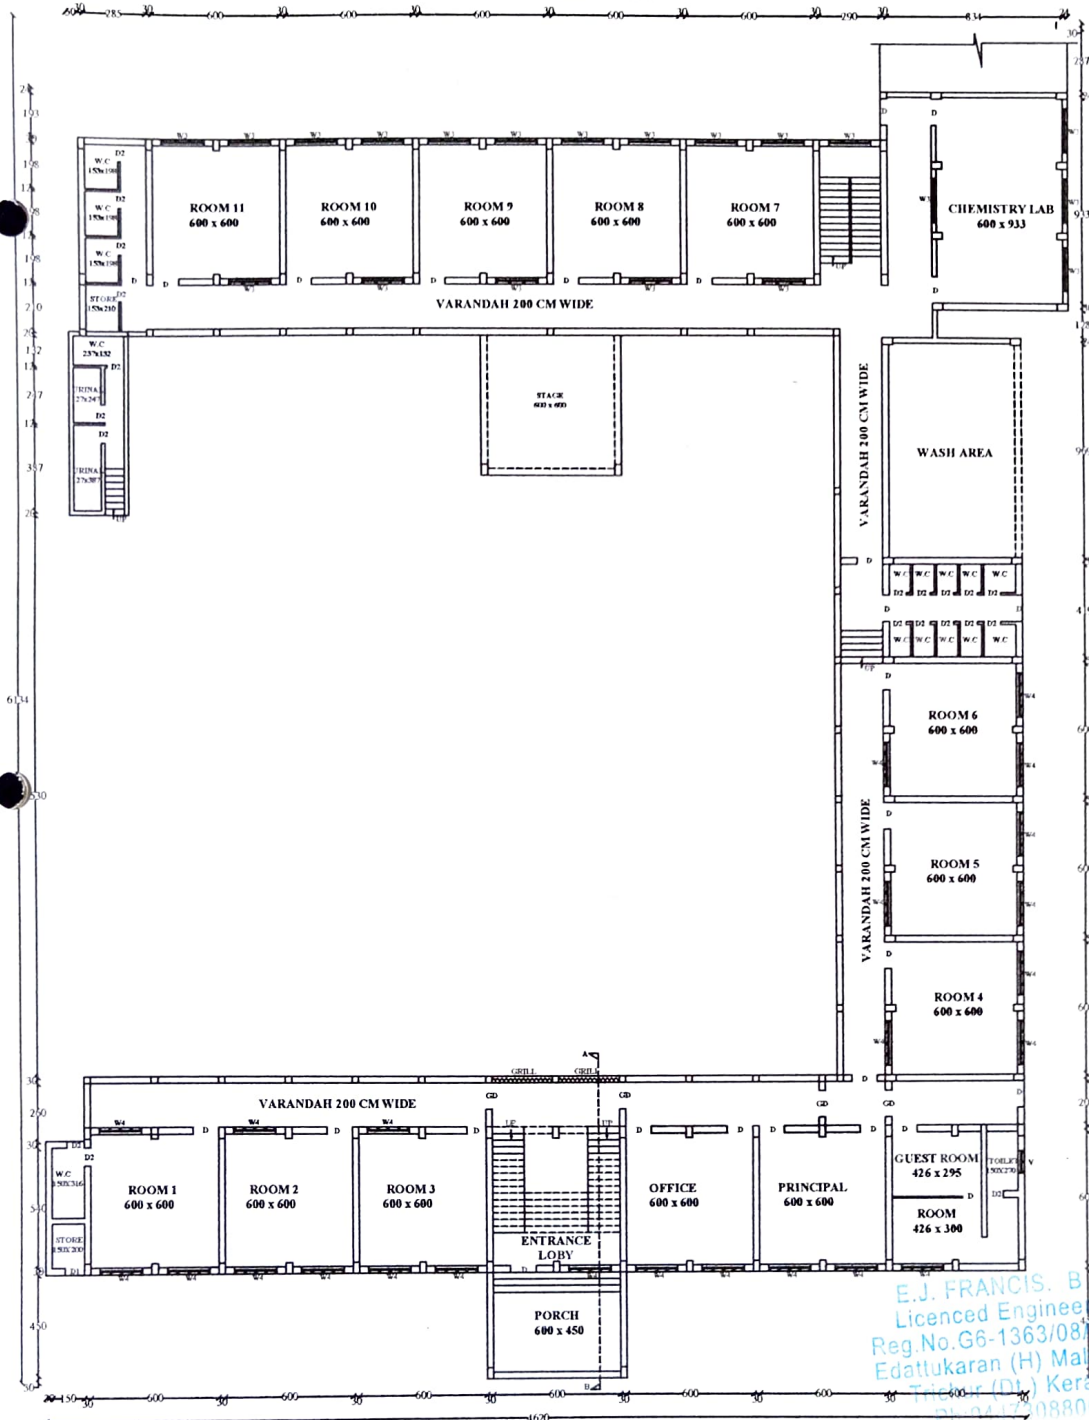

AREA DETAILS

	BUILT UP AREA
G. FLOOR	1165.45 M ²
F. FLOOR	1221.19 M ²
S. FLOOR	1221.19 M ²
STAIR ROOM	45.87 M ²
TOTAL	3653.7 M ²



E J DESIGN SOLUTIONS

ENGINEER / LICENCEE

E.J. FRANCIS, B.E.
 EDATTUKARAN HOUSE
 MALA, THRISSUR DIST.

APPLICANT

MANAGER
 HOLY CHILD CONVENT
 E.M.H.S.S. SNEHAGIRI
 KURUVILASSERY P.O.

E.J. FRANCIS, B.E.
 Licenced Engineer
 Reg.No.G6-1363/08/16/EA
 Edattukaran (H) Mala P.O.
 Thiruvananthapuram (Kerala)
 24-04-2008800